

COMUNE DI TORREVECCHIA TEATINA

(Provincia di CHIETI)

PIANO PARTICOLAREGGIATO COMPARTO "G"

L.R. n.58 del 23.12.83 e successive modificazioni e integrazioni

PROGETTO DEFINITIVO

Progetto del Piano Particolareggiato

Tav. 21 - P.4.7 - Particolari costruttivi

SCALA 1:1000

Progetto: arch. Antonino Di Federico

Collaboratori: arch. Marco Di Federico

Torrevecchia Teatina 2025

revisione aprile 2025




PROGETTO

Arch. Antonino Di Federico


STUDIO DI ARCHITETTURA

Arch. Antonino Di Federico, via D. Alighieri, 11/A, 66010 Miglianico (Ch) - tel. 0871.950261 e-mail: antonino@difederico.it

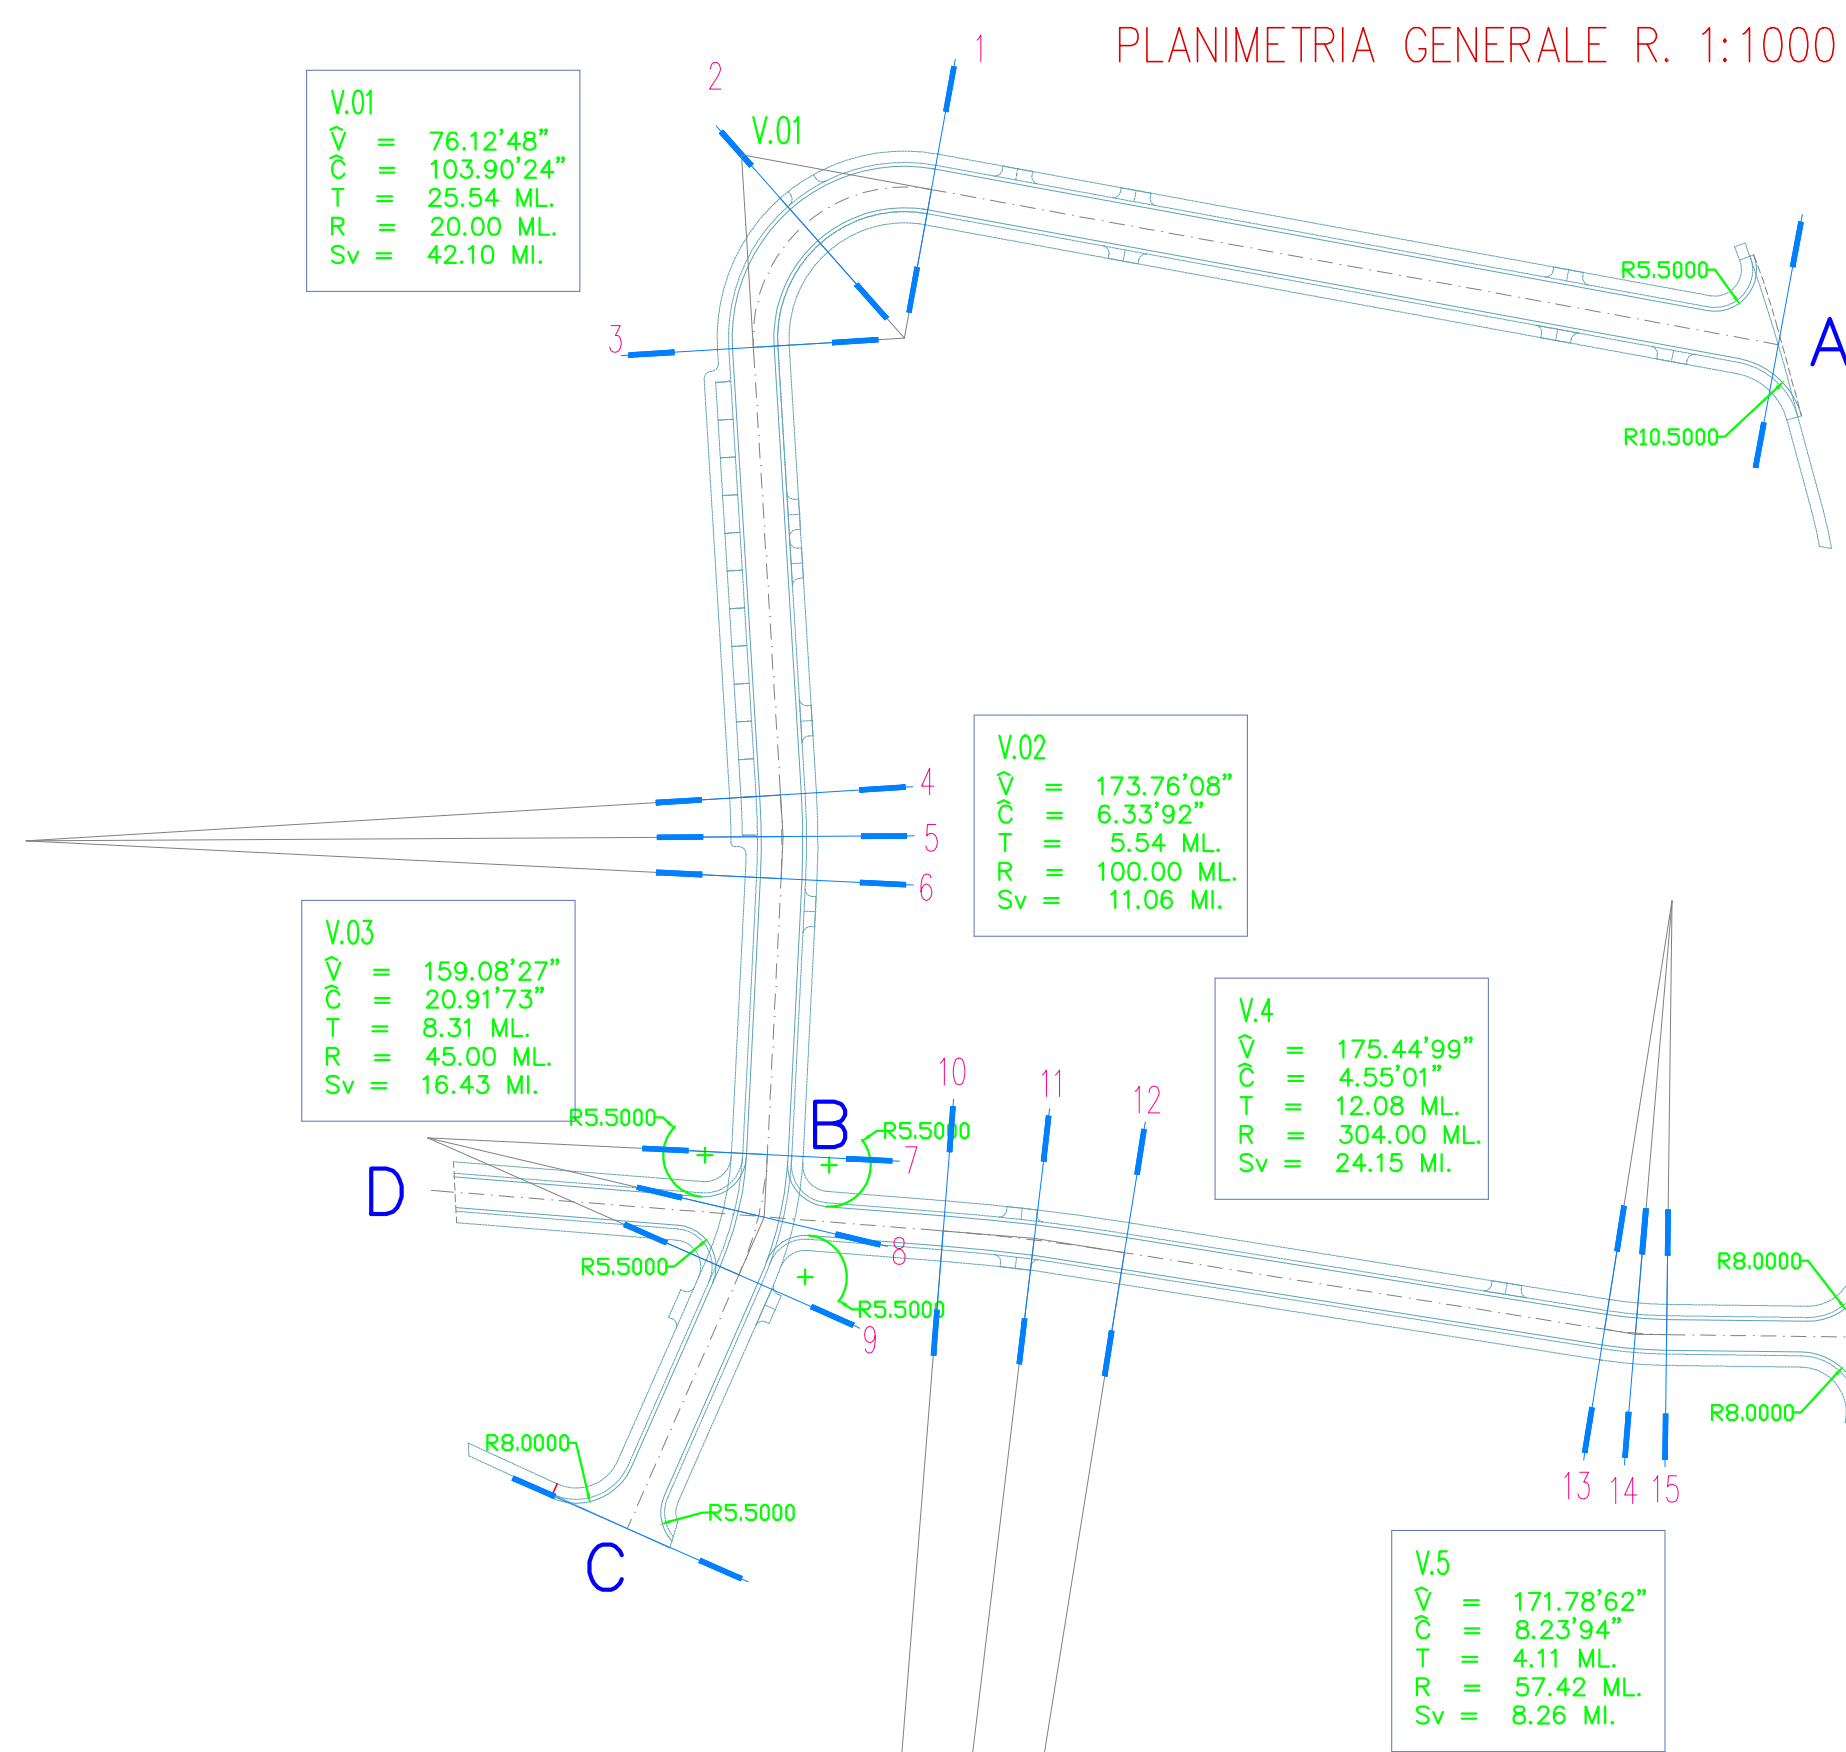

PARTICOLARE ILLUMINAZIONE PUBBLICA


SEZIONE scalo 1:20

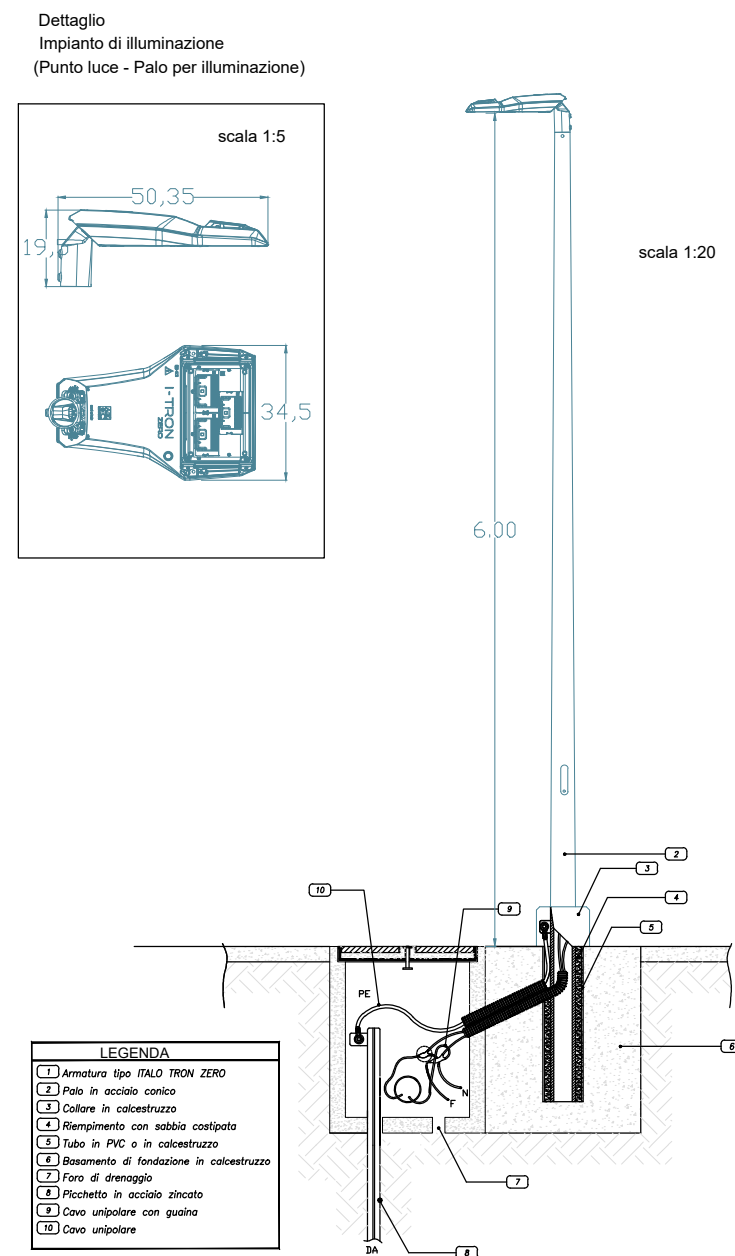

Impianto di illuminazione


Legenda

- ✚ Pozzetto derivazione principale
- Ln — Linee impianto di illuminazione
- ⊗ Pozzetto e palo

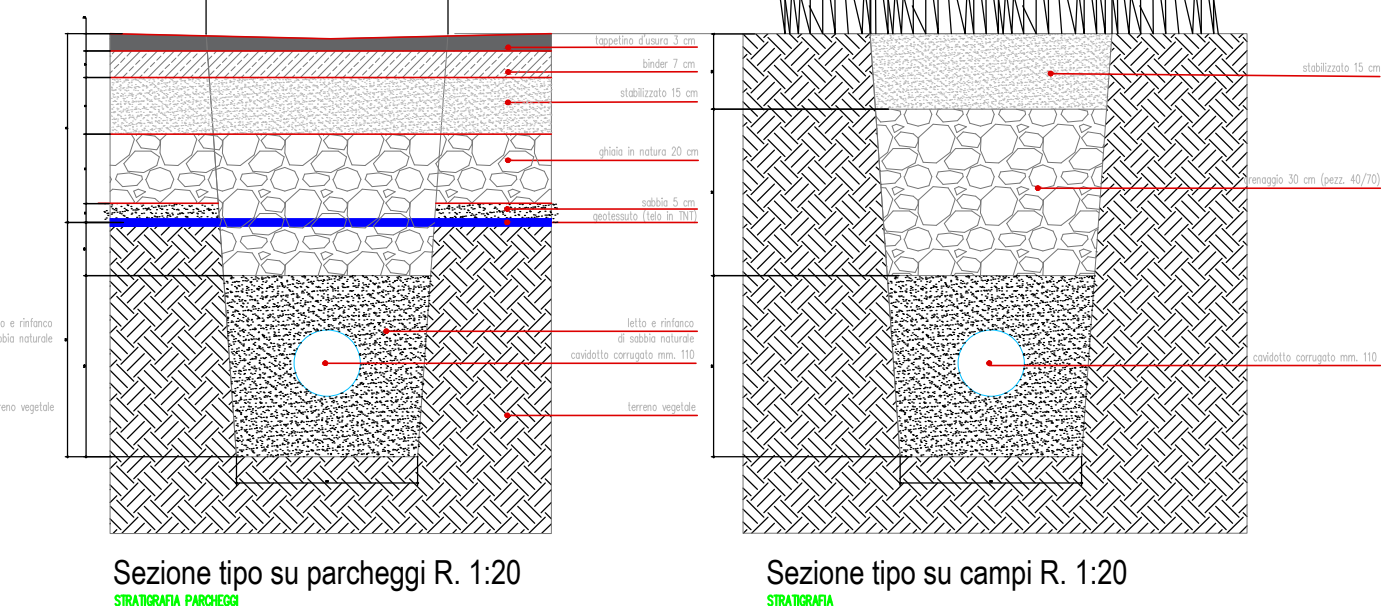


TUBATURA IN PVC FOGNATURA

SEZIONE TIPO

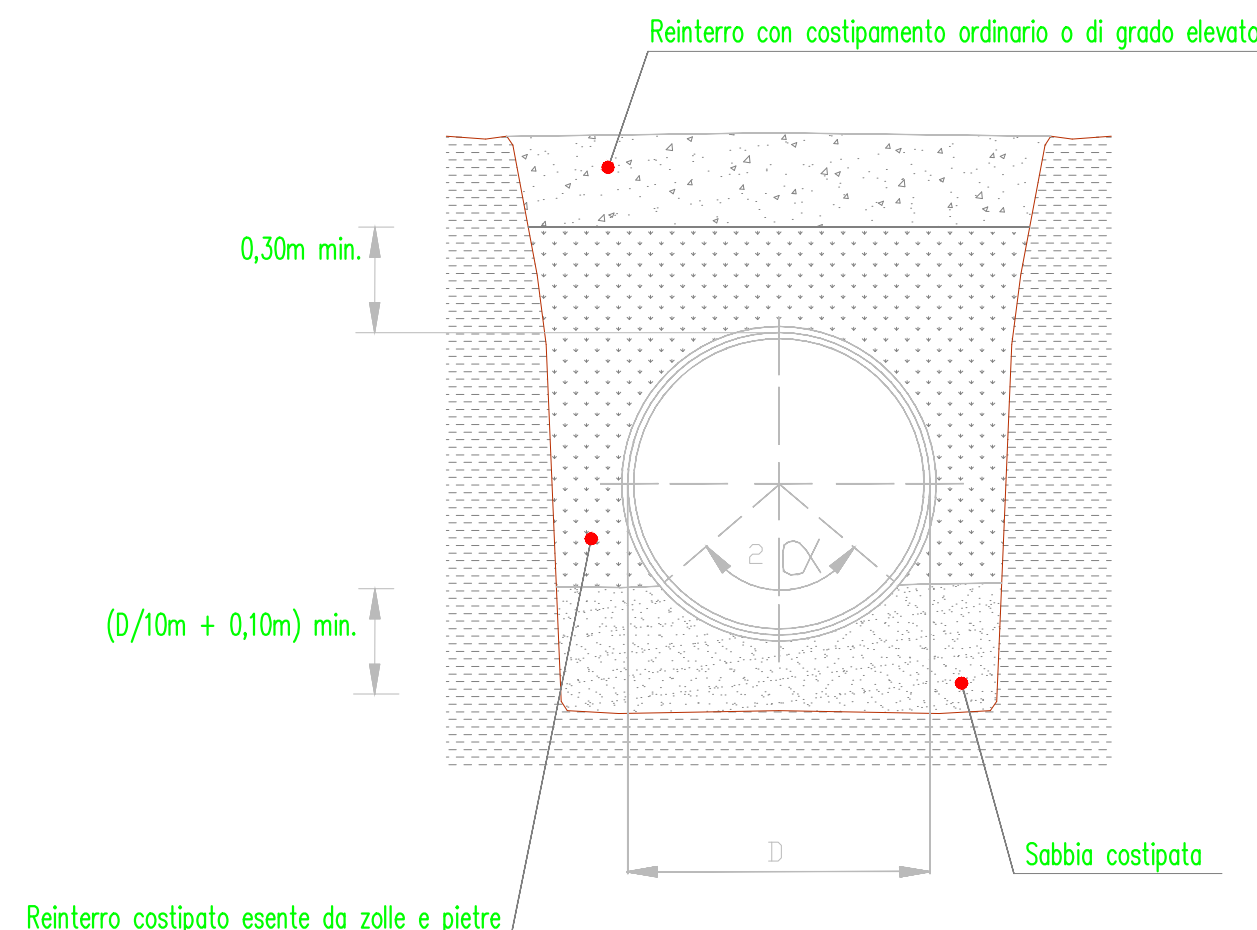


MARCIPIEDE STRADE URBANE IN BETONELLA CON AIUOLE (Ipotesi per progetto esecutivo)

SCALA 1 : 25

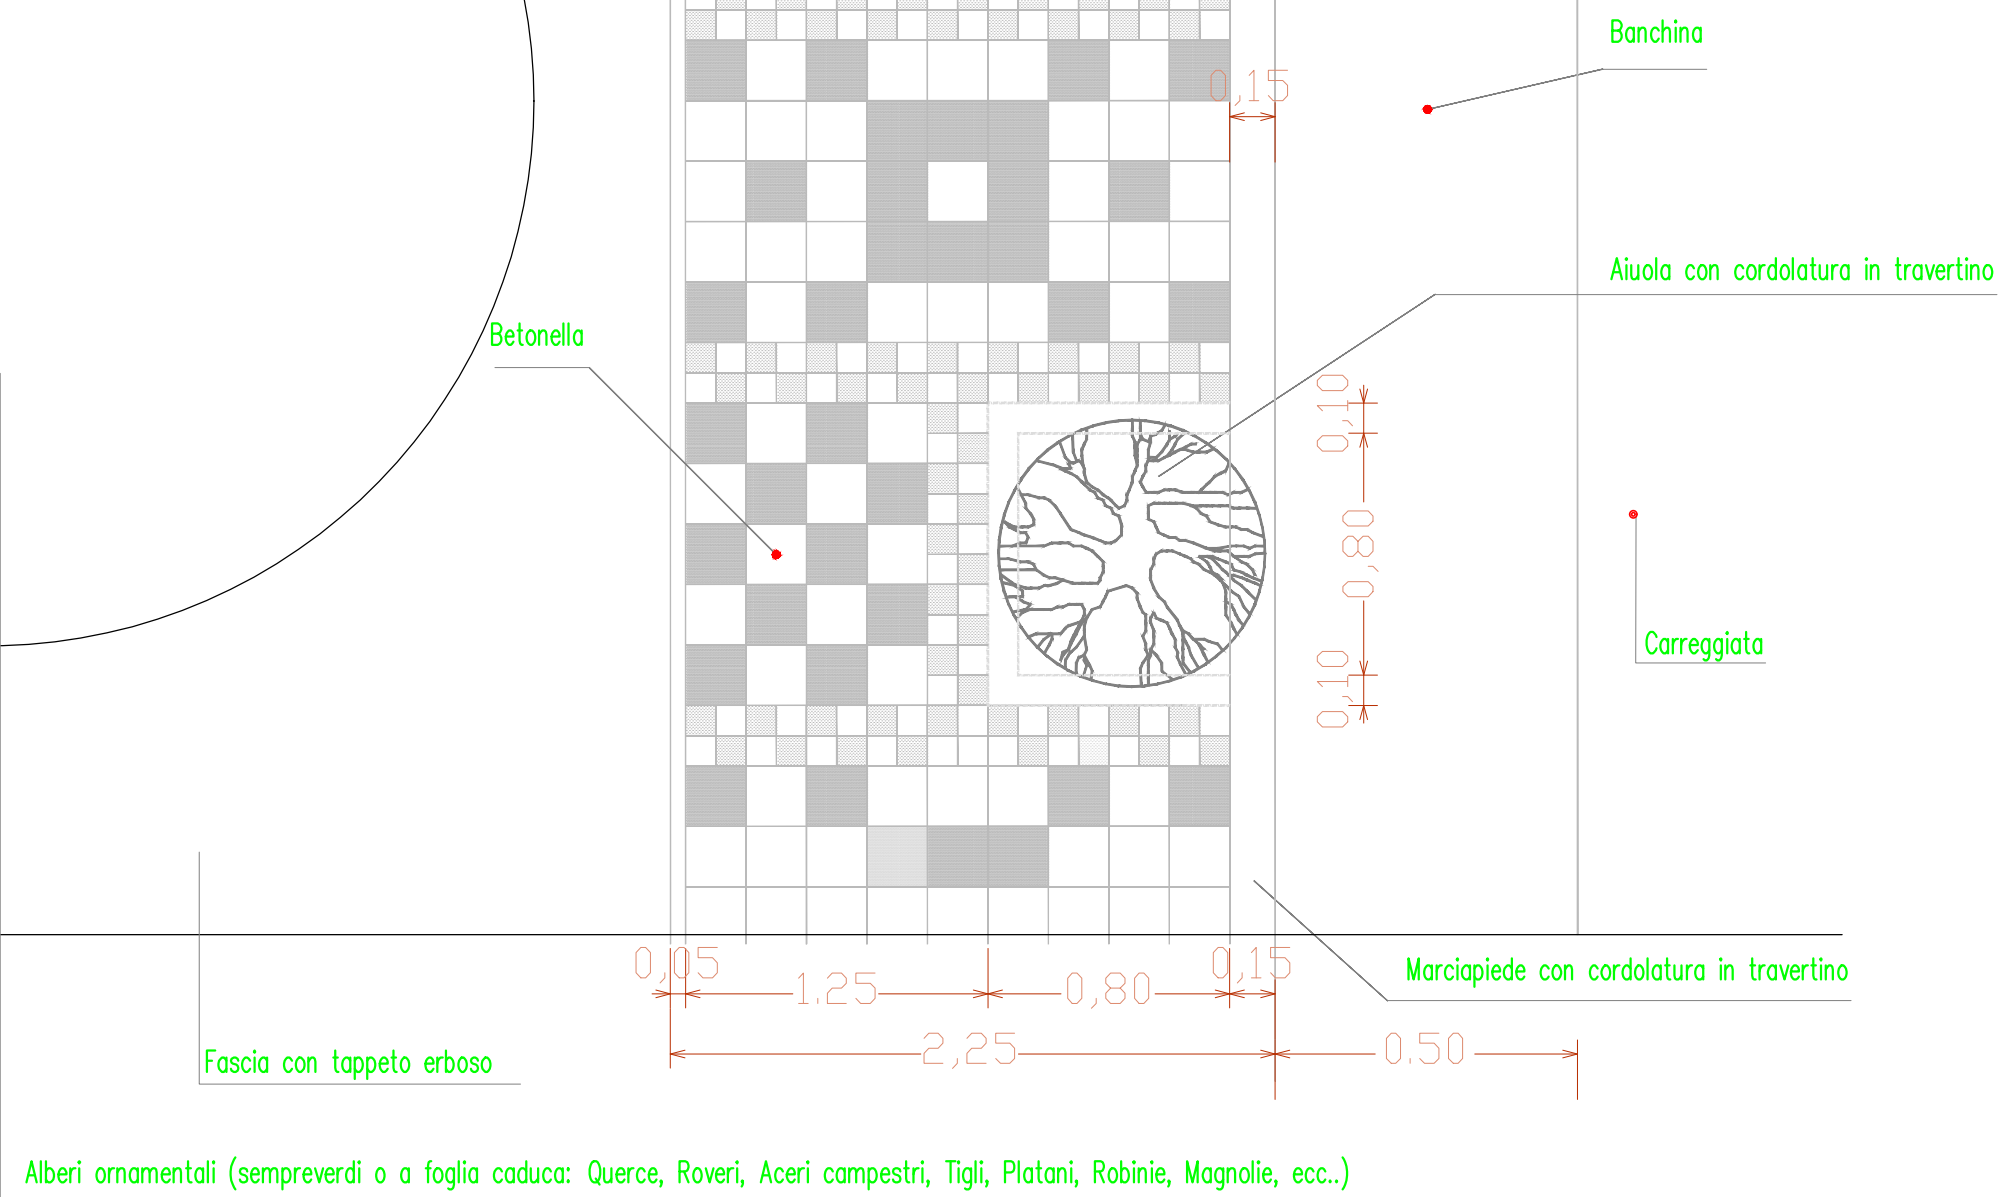


PARTICOLARE C: CORDOLO E ZANELLA

SEZIONE scalo 1:20

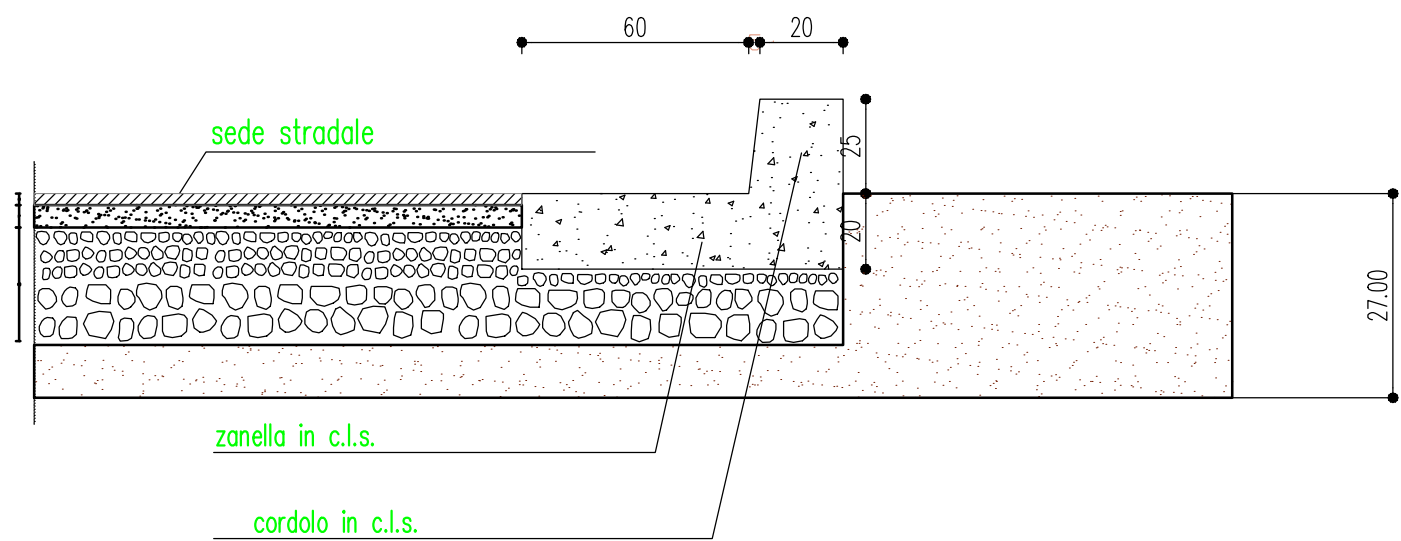


PARTICOLARE A: SEZIONE CANALE RACCOLTA ACQUE CHIARE

SEZIONE scalo 1:100

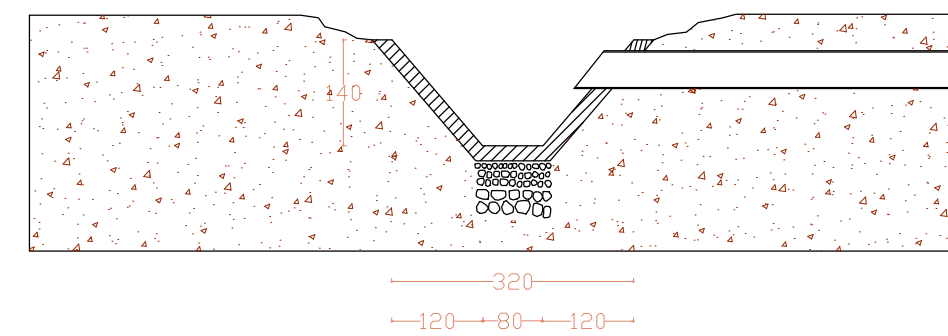


STRATIGRAFIA PAVIMENTAZIONE STRADALE

scalo 1 : 10

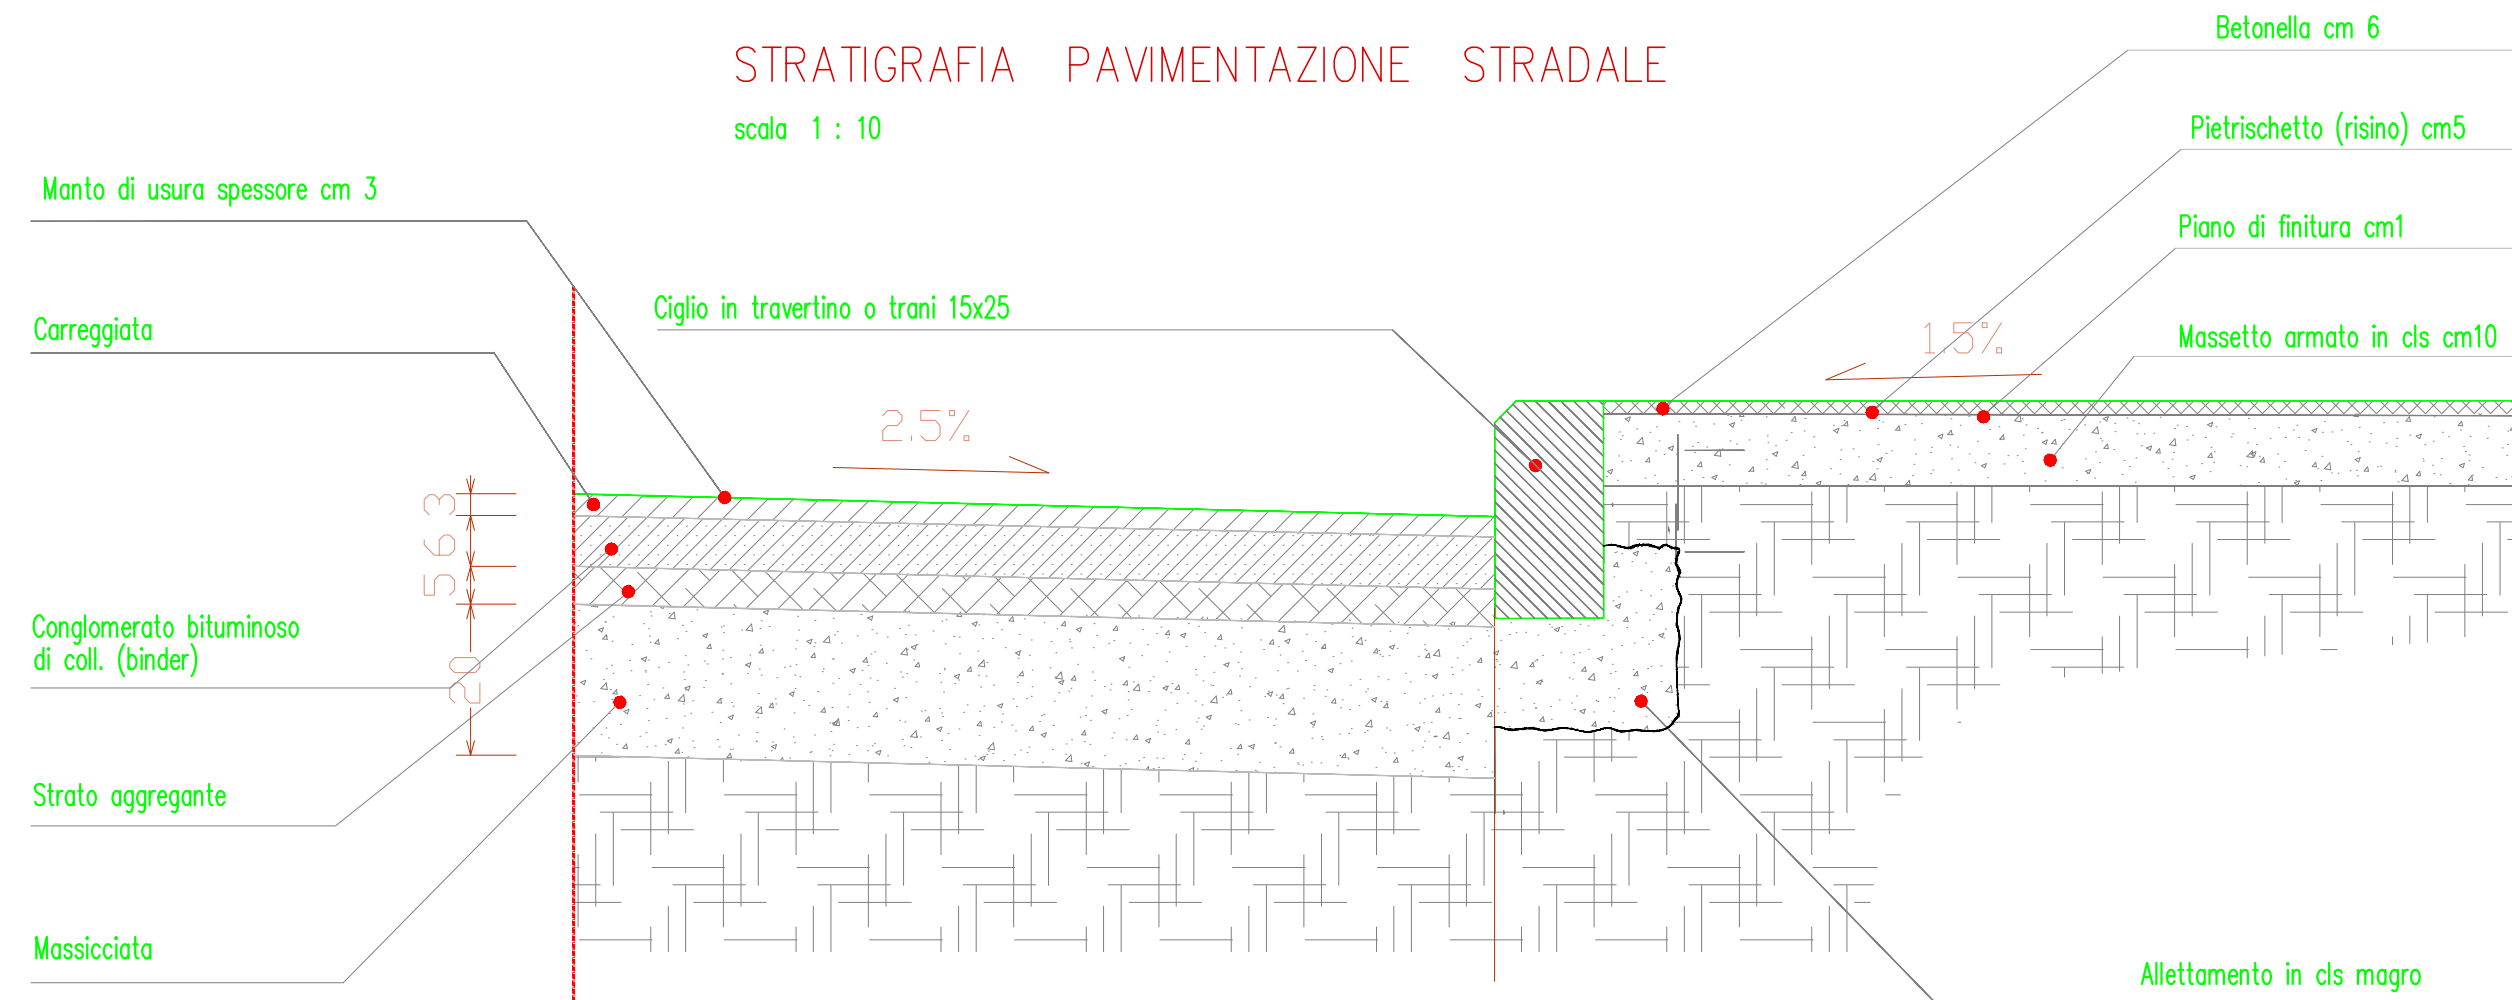


SEZIONE DETTAGLIO


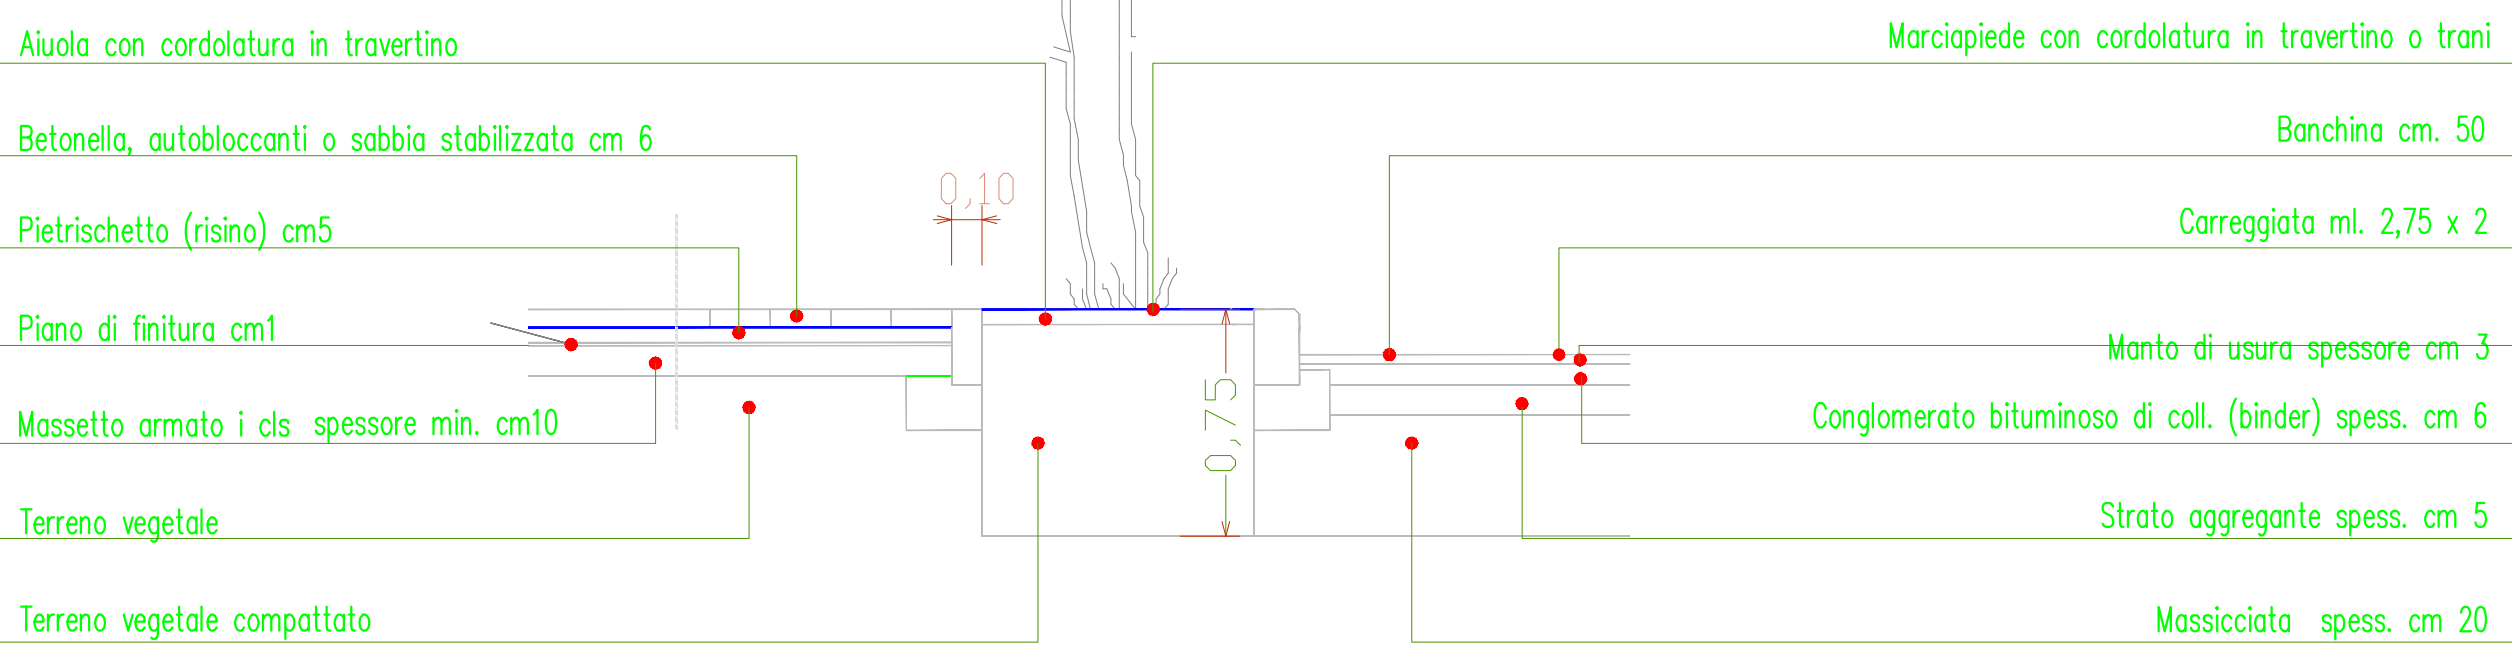


SEZIONI TIPO POZZETTI ACQUE BIANCHE

PARTICOLARE TIPO: POZZETTO DI RACCORDO E ISPEZIONE IN LINEA - RETE ACQUE BIANCHE

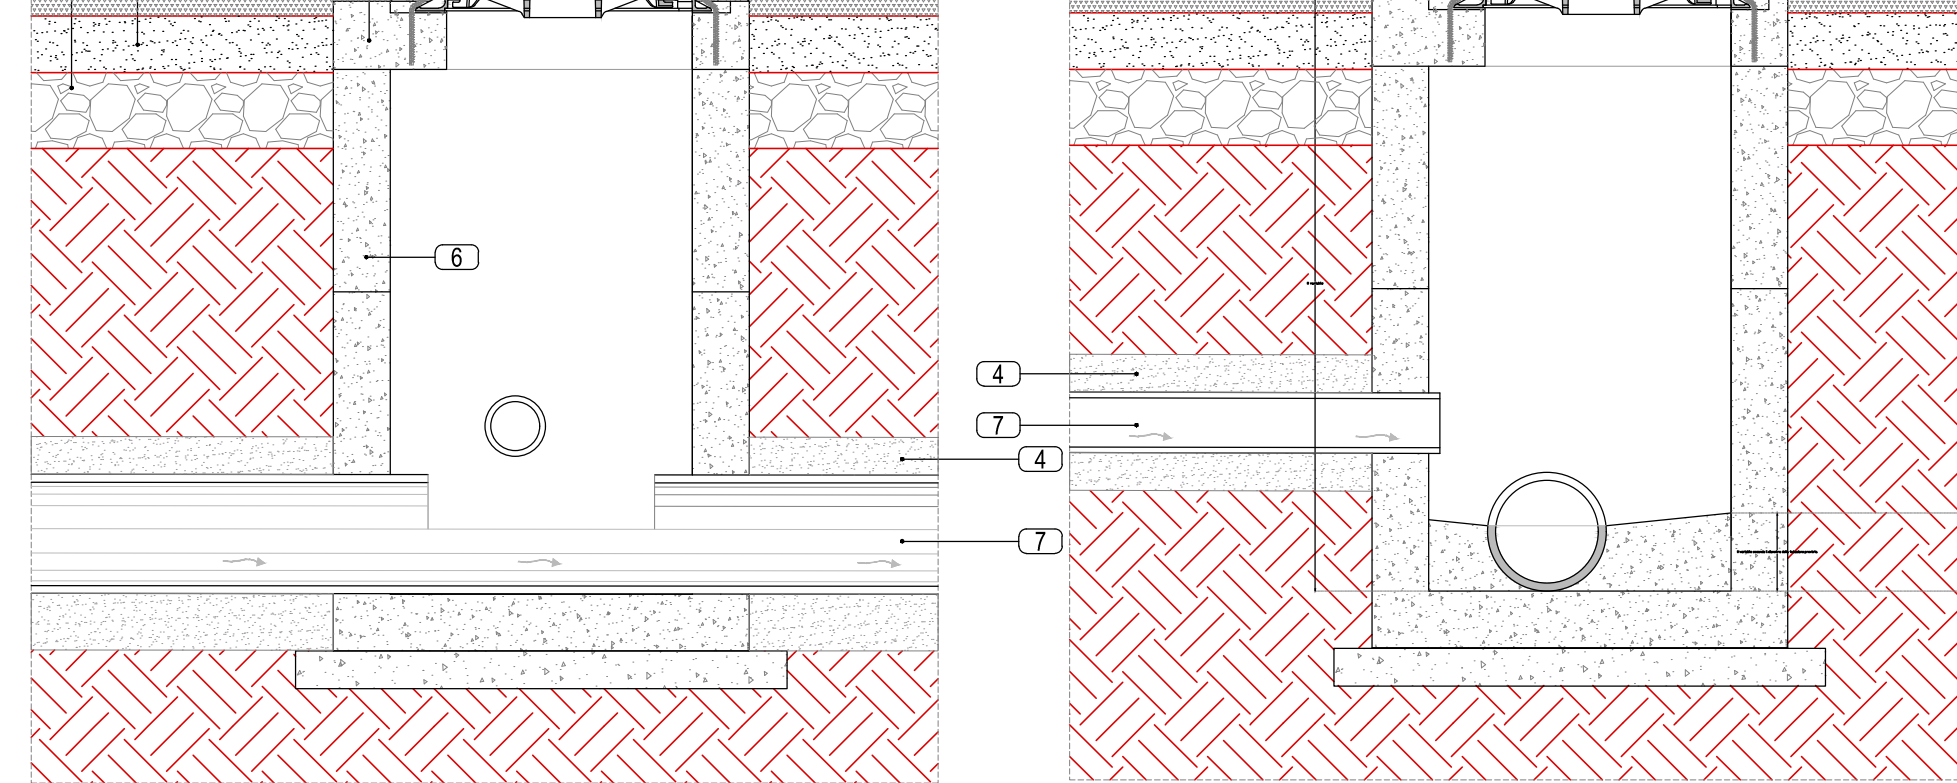

SEZIONE TIPO POSA TUBAZIONI

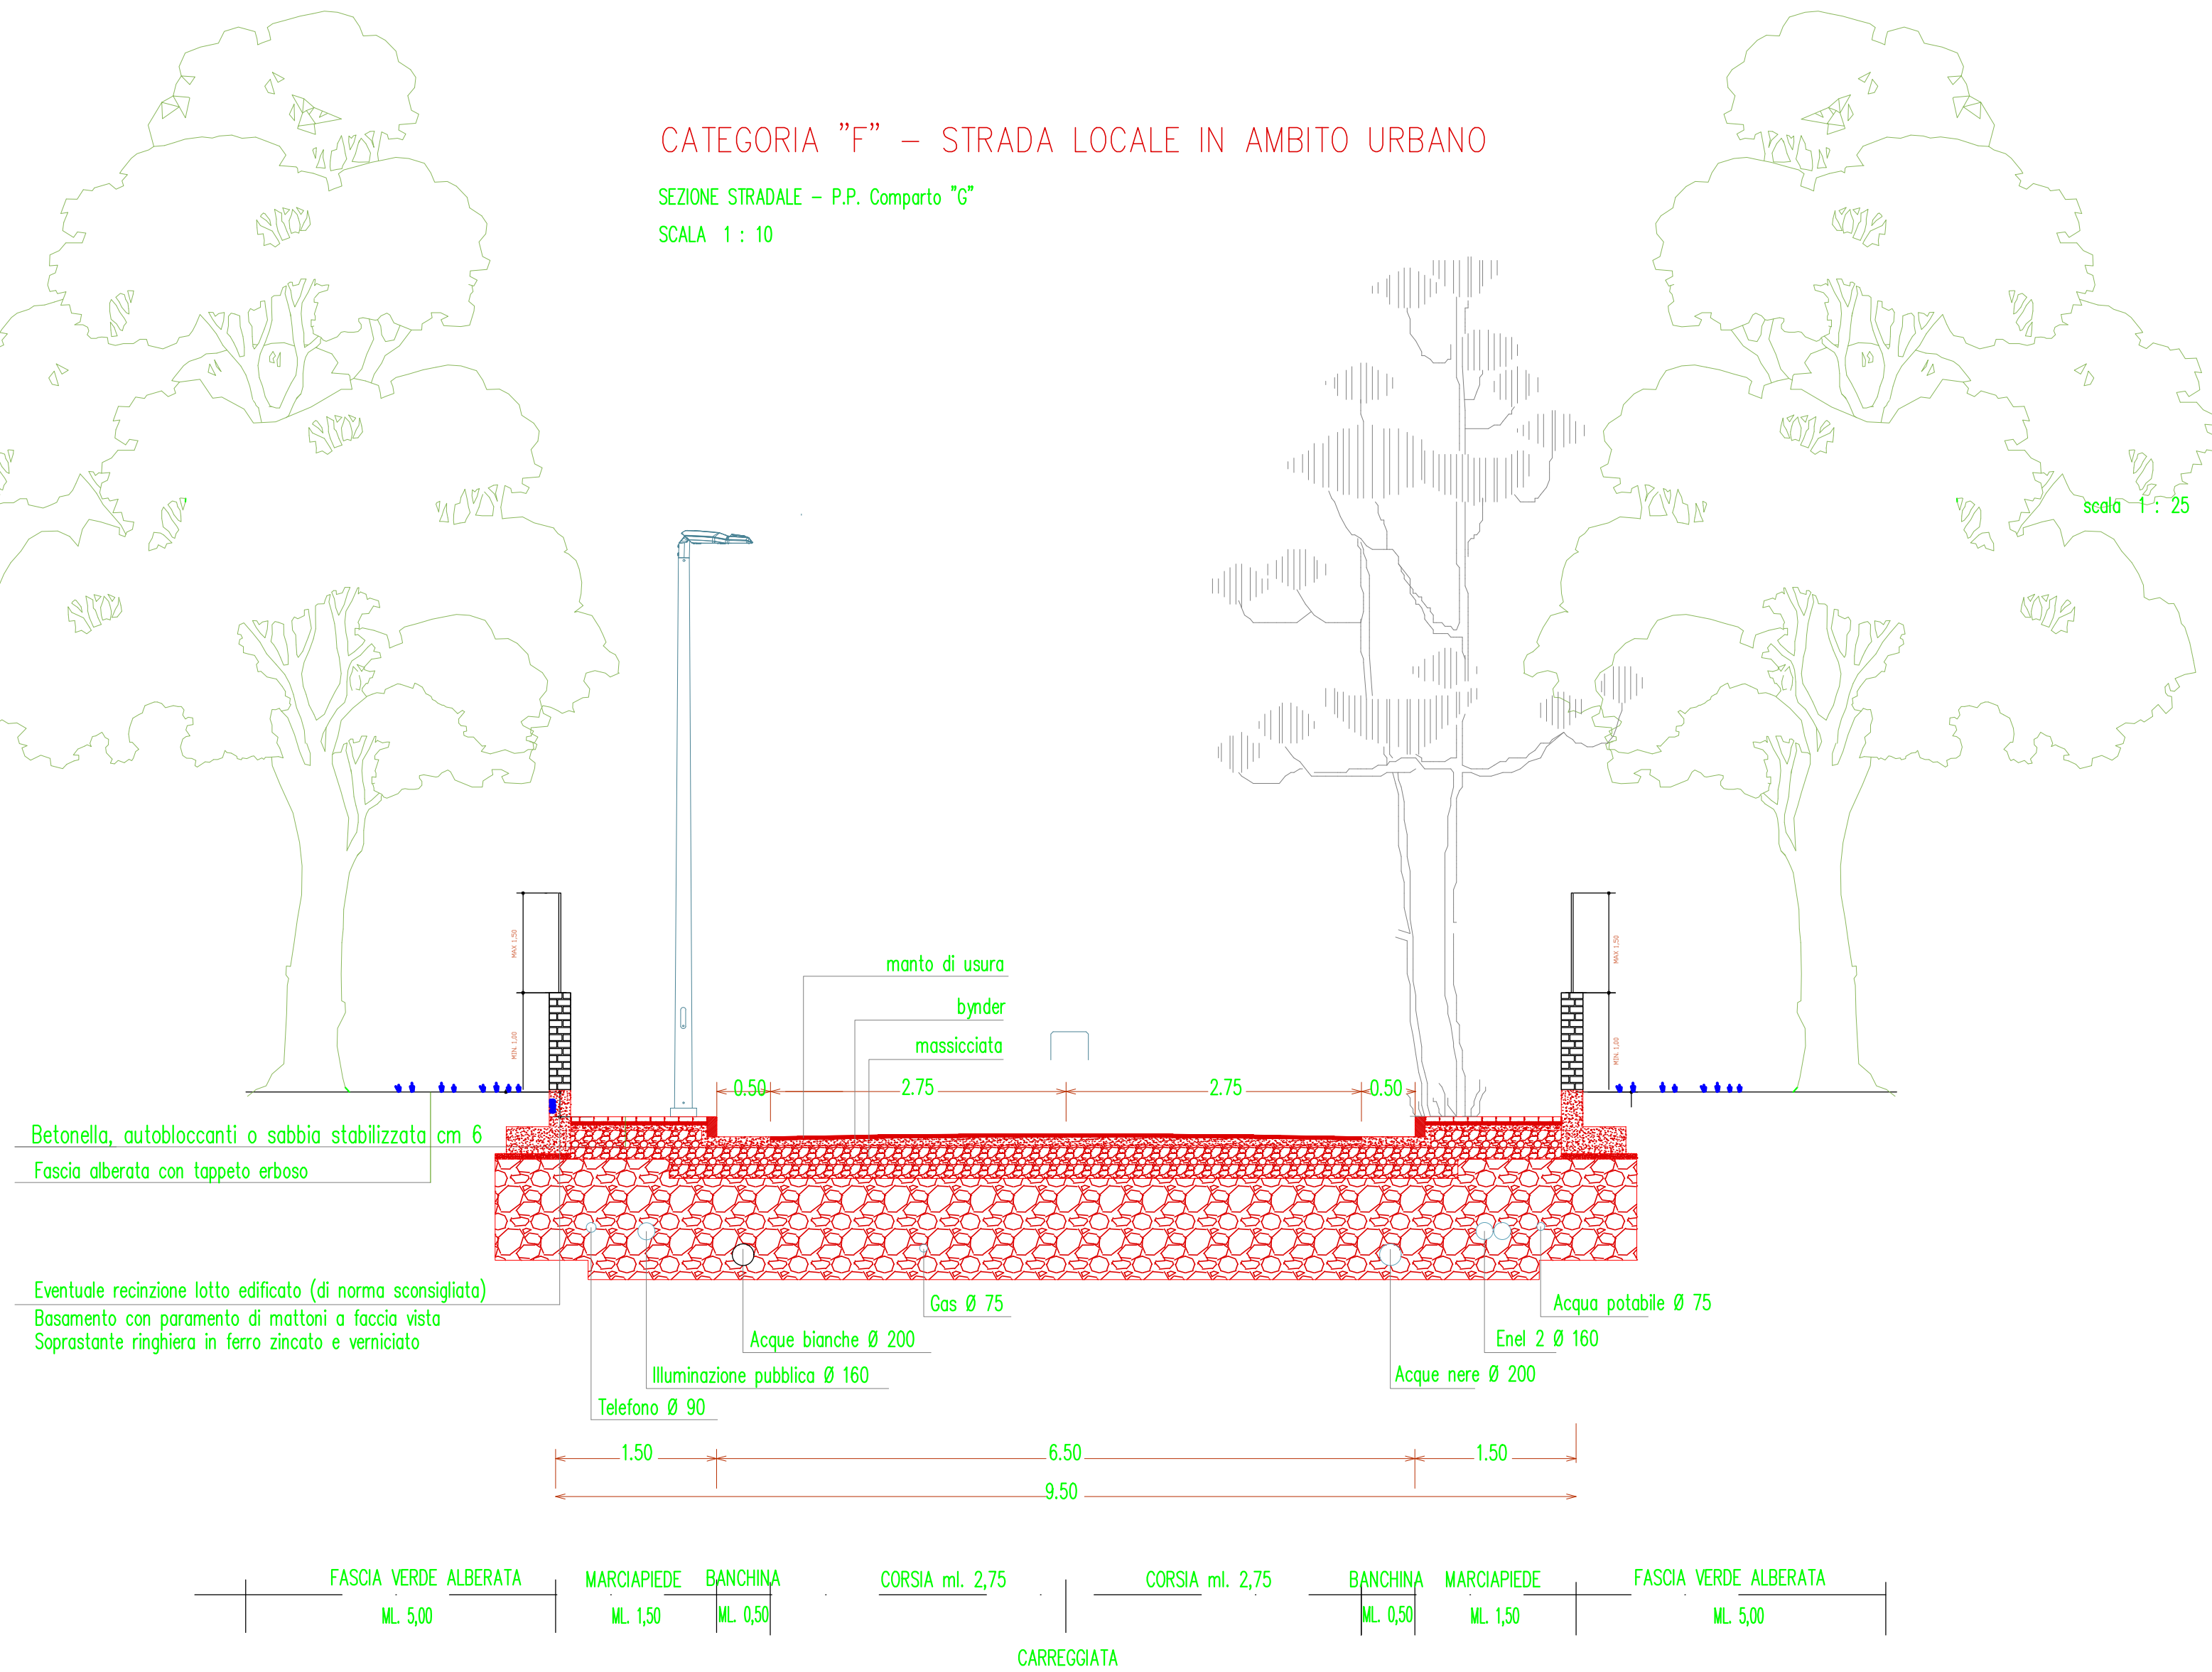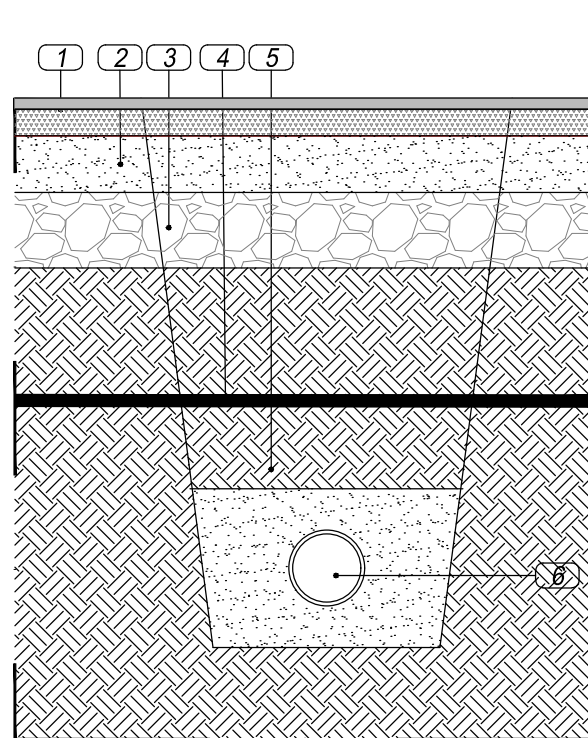

- 1 TAPPETO DI USURA IN CONGLOMERATO BITUMINOSO E BINDER COLLEGAMENTO (3+7 cm)
- 2 MISTO STABILIZZATO (15 cm)
- 3 FONDAZIONE STRADALE IN MISTO DI CAVA COMPATTATO (20 cm)
- 4 RINFIANCO IN SABBIA

- 5 SOLETTA PREFABBRICATA CARRABILE IN CLS ARMATO CON PREDISPOSIZIONE PER ALLOGGIAMENTO CHIUSINO PASSO D'UOMO
- 6 POZZETTO PREFABBRICATO IN CLS
- 7 TUBAZIONE IN PVC SN CORRUGATO A DOPPIA PARETE PER CONDOTTE DI SCARICO INTERRATE
- 8 CADITOIO/GRIGLIA IN GHISA SFEROIDALE, CARRABILE DI CLASSE D400
- 9 CONGLOMERATO CEMENTIZIO

- 1- Strato di usura e binder (3+7 cm)
- 2- Misto stabilizzato (15 cm)
- 3- Fondazione in misto granulare (20 cm)
- 4- Geotessuto (telo TNT)
- 5- Terreno proveniente dagli scavi
- 6- Tubazione in P.e.s.d. Ø var. mm PN16