COMUNE DI TORREVECCHIA TEATINA

(Provincia di CHIETI)

PIANO PARTICOLAREGGIATO COMPARTO "G"

L.R. n.58 del 23.12.83 e successive modificazioni e integrazioni

PROGETTO DEFINITIVO

Progetto del Piano Particolareggiato

Tav. 8 - P 3.1 - Planimetria generale (progetto su base catastale)

SCALA 1:1000

Progetto: arch. Antonino Di Federico
Collaboratori: arch. Marco Di Federico

Torrevecchia Teatina 2025

revisione aprile 2025

ORDINE DEGLI ARCHITETTI PIANIFICATORI PAESAGGISTI E CONSERVATORI DELLA PROVINCIA DI CHIETI
ARCHITETTO ANTONINO DI FEDERICO
ISCRITTO ALL'ALBO N. 339

PROGETTISTA
Arch. Antonino Di Federico

STUDIO DI ARCHITETTURA
Arch. Antonino Di Federico. via D. Alighieri, 11/A. 66010 Miglianico (Ch) - tel. 0871.950528 | e.mail: antonino@difederico.it

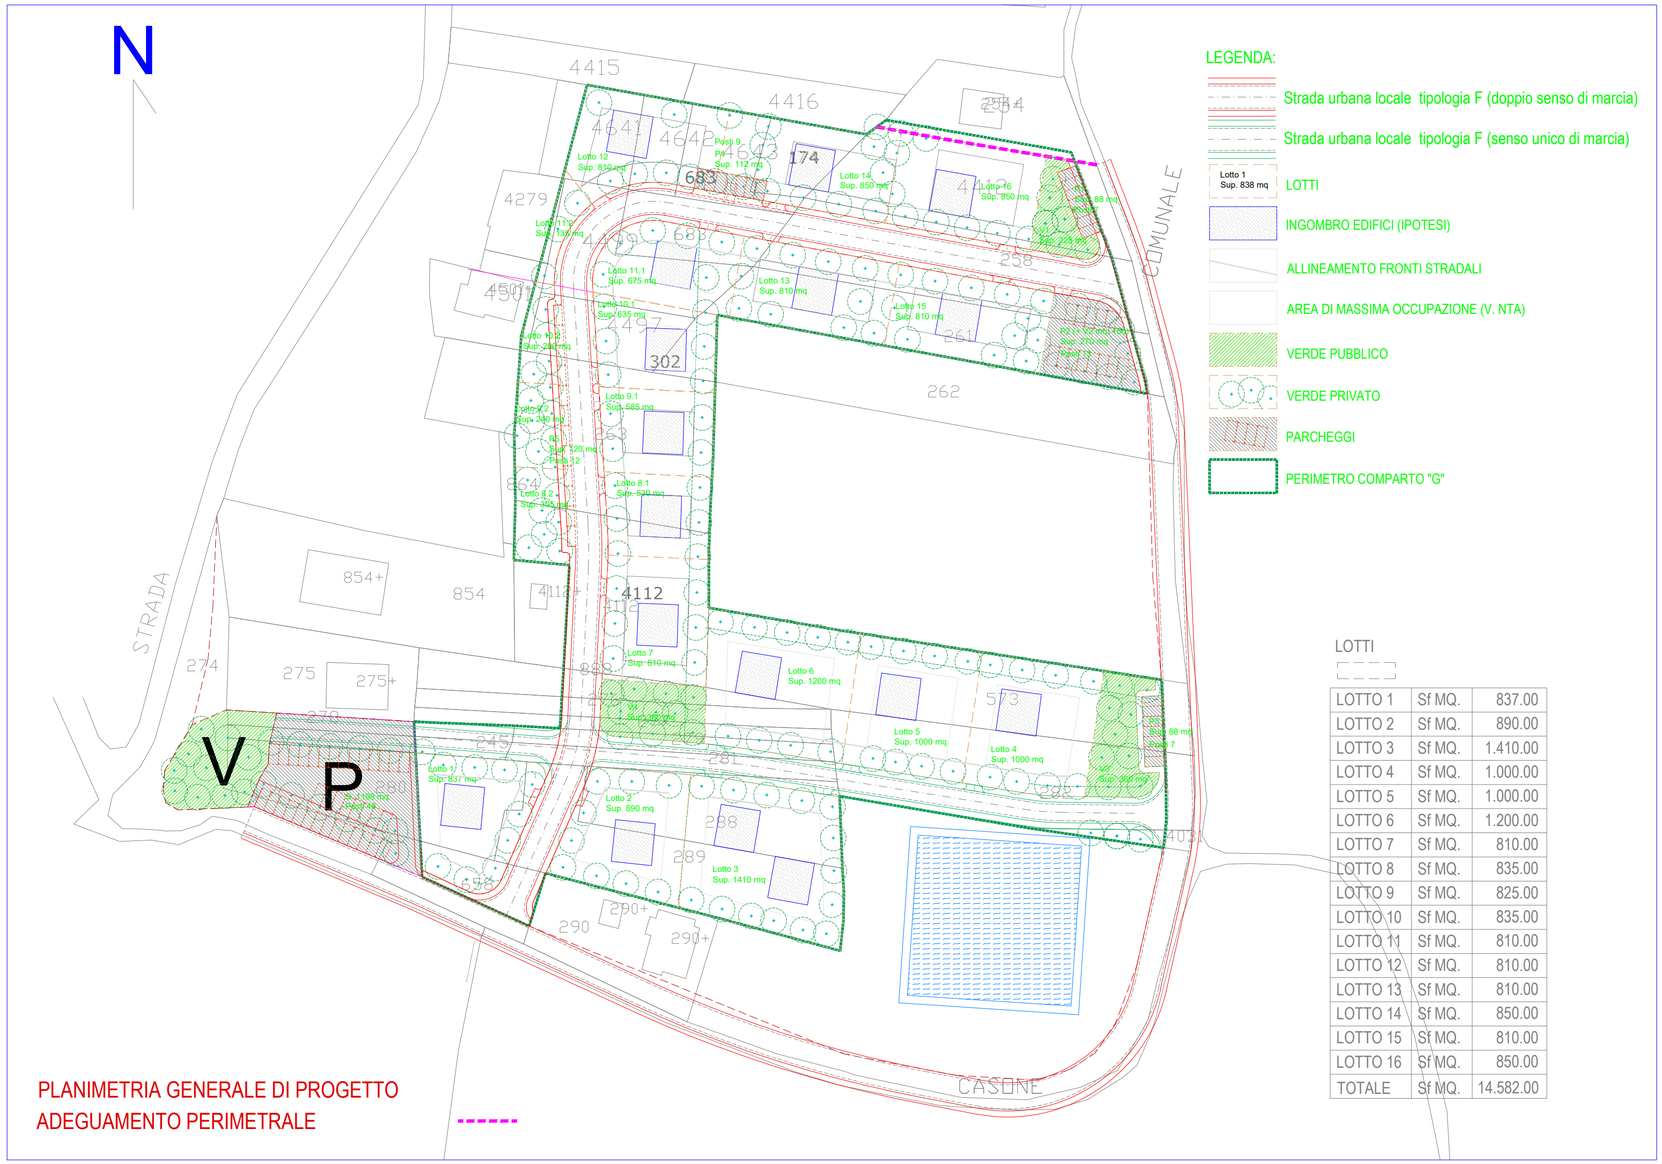

LOTTI

LOTTO 1	Sf MQ.	837.00
LOTTO 2	Sf MQ.	890.00
LOTTO 3	Sf MQ.	1.410.00
LOTTO 4	Sf MQ.	1.000.00
LOTTO 5	Sf MQ.	1.000.00
LOTTO 6	Sf MQ.	1.200.00
LOTTO 7	Sf MQ.	810.00
LOTTO 8	Sf MQ.	835.00
LOTTO 9	Sf MQ.	825.00
LOTTO 10	Sf MQ.	835.00
LOTTO 11	Sf MQ.	810.00
LOTTO 12	Sf MQ.	810.00
LOTTO 13	Sf MQ.	810.00
LOTTO 14	Sf MQ.	850.00
LOTTO 15	Sf MQ.	810.00
LOTTO 16	Sf MQ.	850.00
TOTALE	Sf MQ.	14.582.00